

土地		所在地 松山市馬木町	2275番	MARUYA DEVELOP マルヤ不動産株式会社	松山市三番町7丁目5番地1 ☎ (089) 941-0882 FAX 089-941-0883	マルヤマルヤゴーゴー 0120-0808-55 HP: http://www.maruya-08.com メール info@maruya-08.com
価格	3900 万円					

面積	549.98㎡ 166.37坪	
地目	田	
用途地域	第1種住居	
建ぺい率	60%	容積率 200%
接動面	北東 角地	
接面	13.5 m	幅員 20 m
現況	更地	条件等
設備		
備考	市道北部南北2号線 北部東西13号線 角地	
	引渡しについては応相談	
221	堀江方面 ゼンリン	



松山広域都市計画事業 松山北部土地区画整理事業


換地図

縮尺1:500

25街区



馬木町

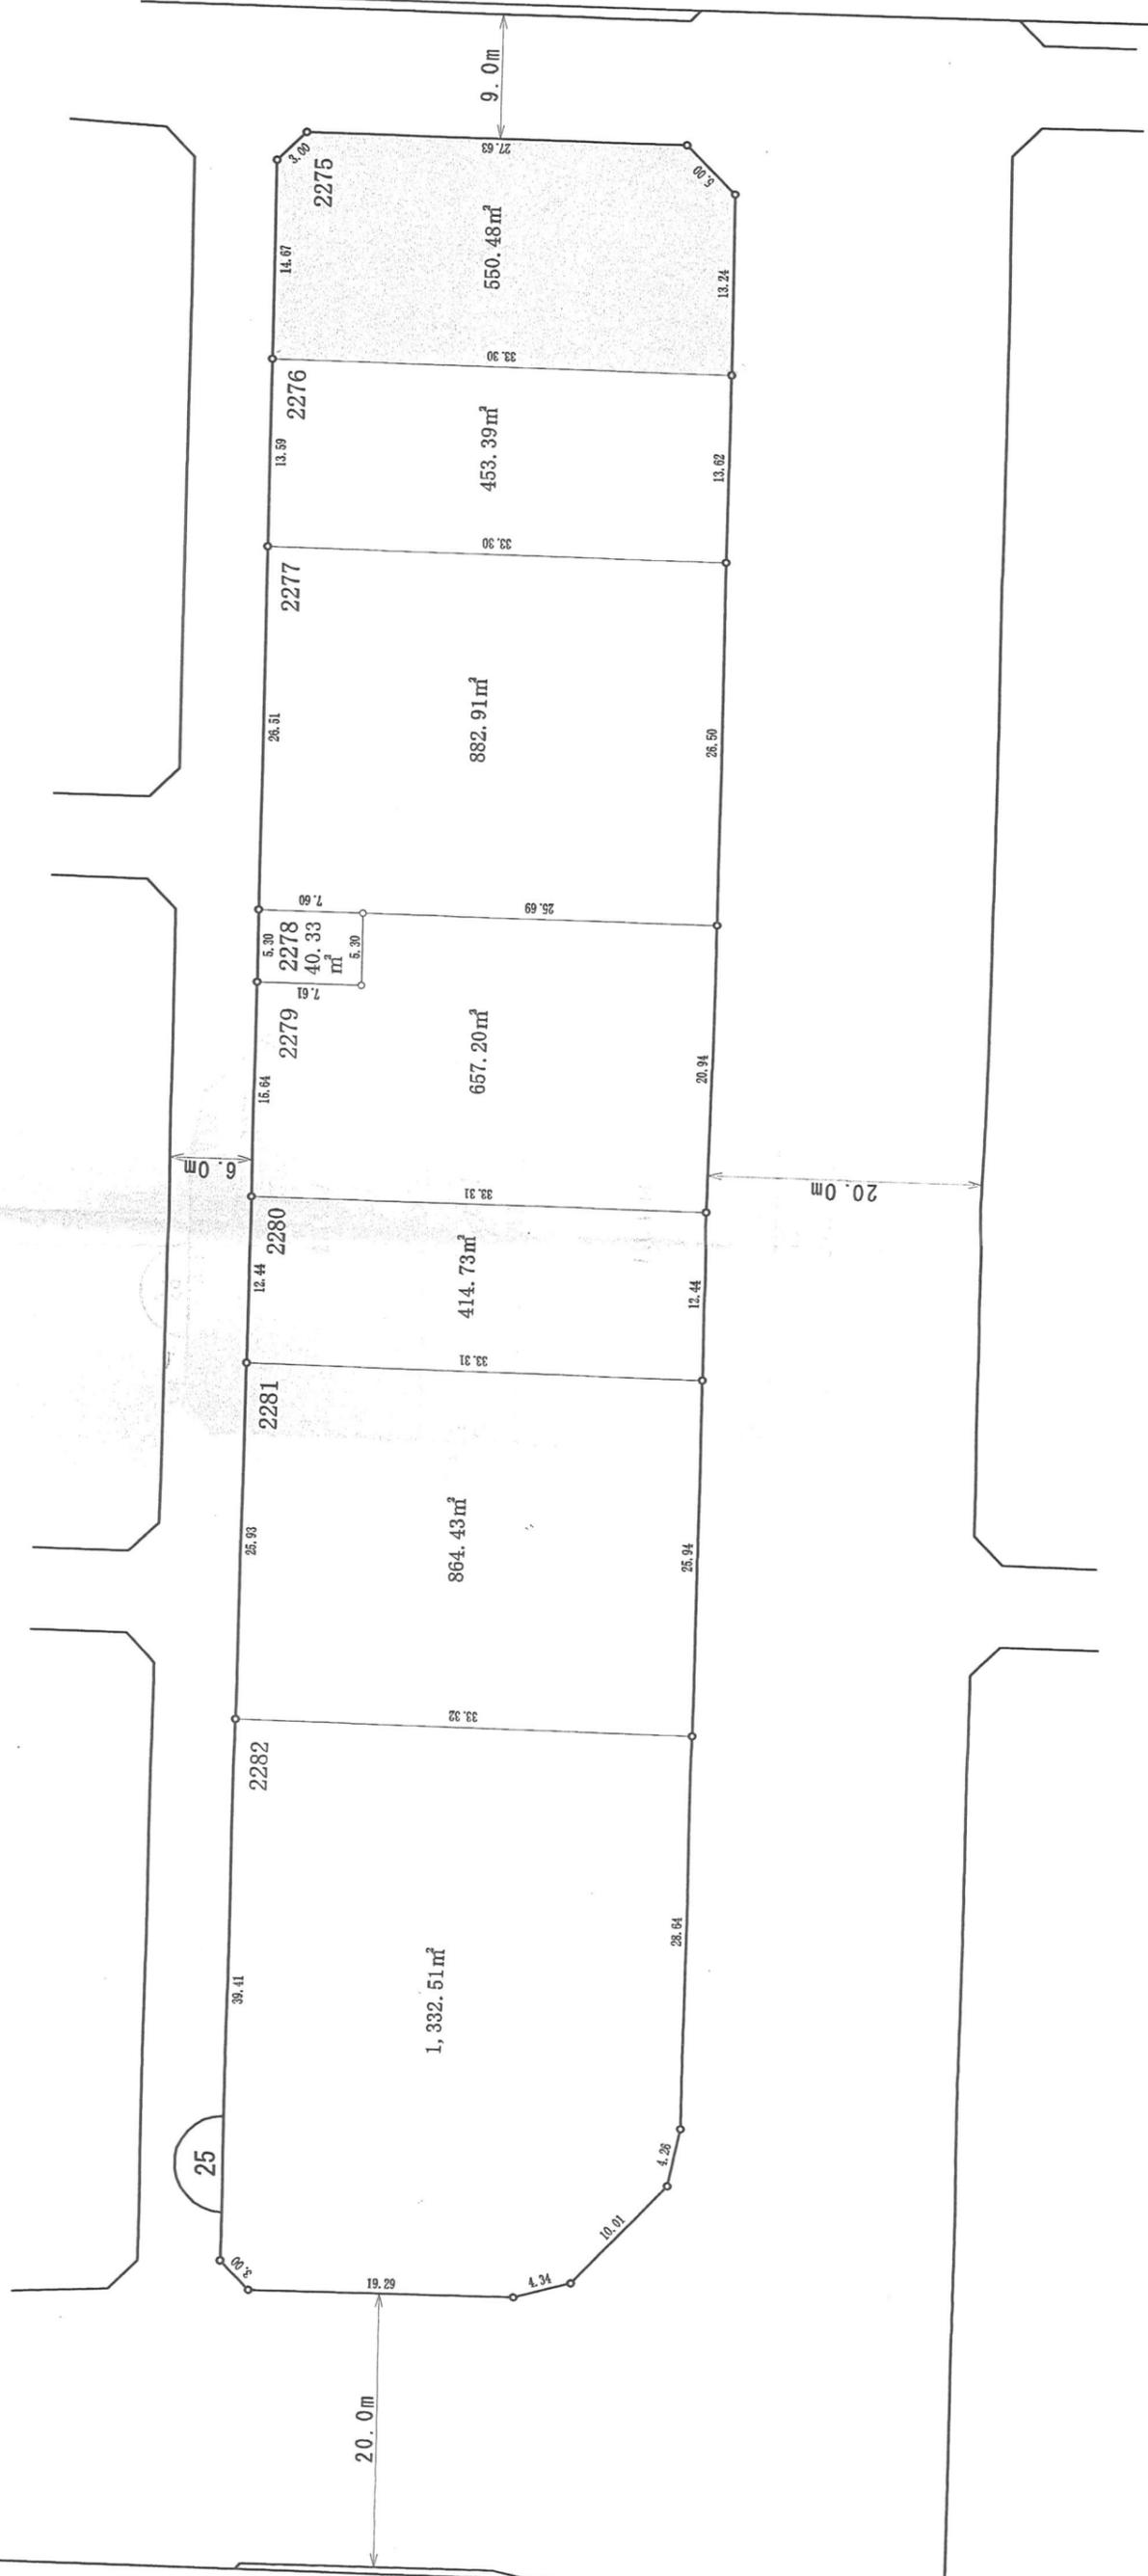

凡例

地区界	—○—
町界	—●—
街区番号	①

の部分があなたの換地です。

